



Схема расположения фундаментов

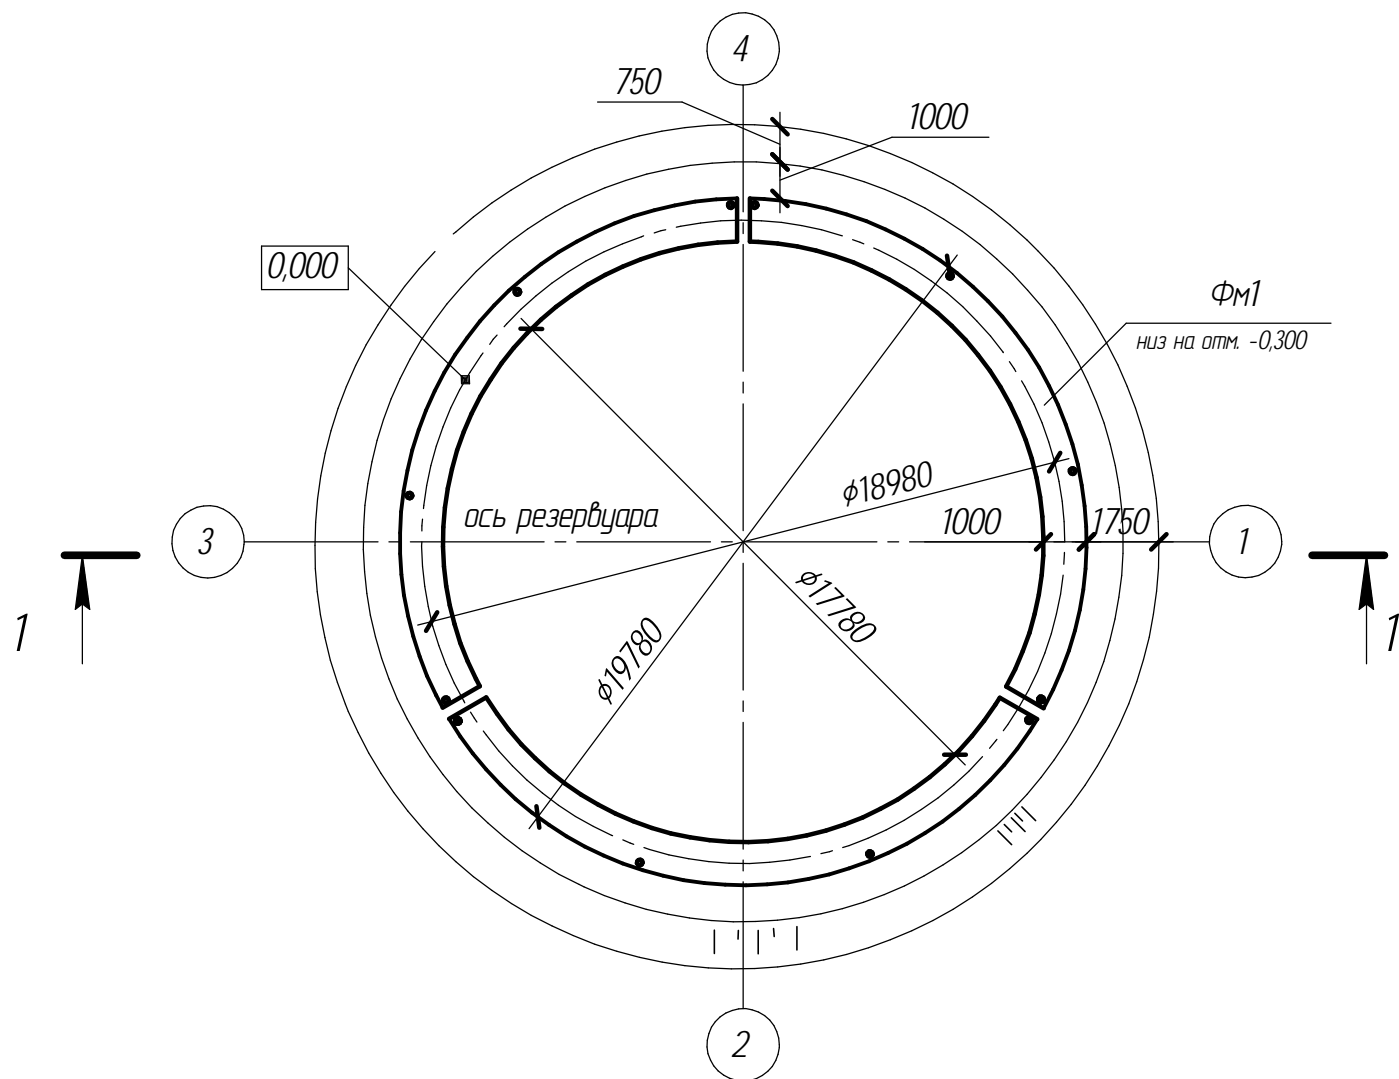

Расчетная схема

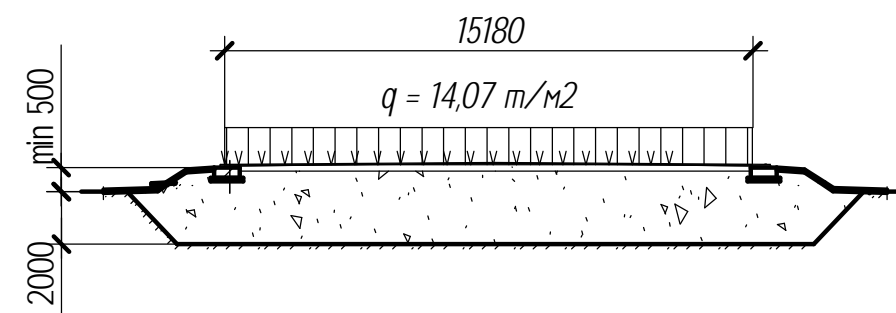

Спецификация к схеме расположения фундаментов

Поз.	Обозначение	Наименование	Кол.	Масса ед, кг	Примечание
ФМ1		Фундамент монолитный ФМ1	1		

Согласовано

Взам. инв. №


Подп. и дата

Инв. № подл.

						10904/1-КР			
Изм.	Кол.	Лист	№ док.	Подп.	Дата				
Разработ.						Хранилище (металлический резервуар РВС-3000)	Стадия Р	Лист 4	Листов
Н. контроль						Схема расположения фундаментов			

1 - 1

- Днище резервуара
- Гидроизоляционный слой $\delta=100\text{мм}$
- Песчано-гравийная подушка ГОСТ 23735-79
- Естественный грунт

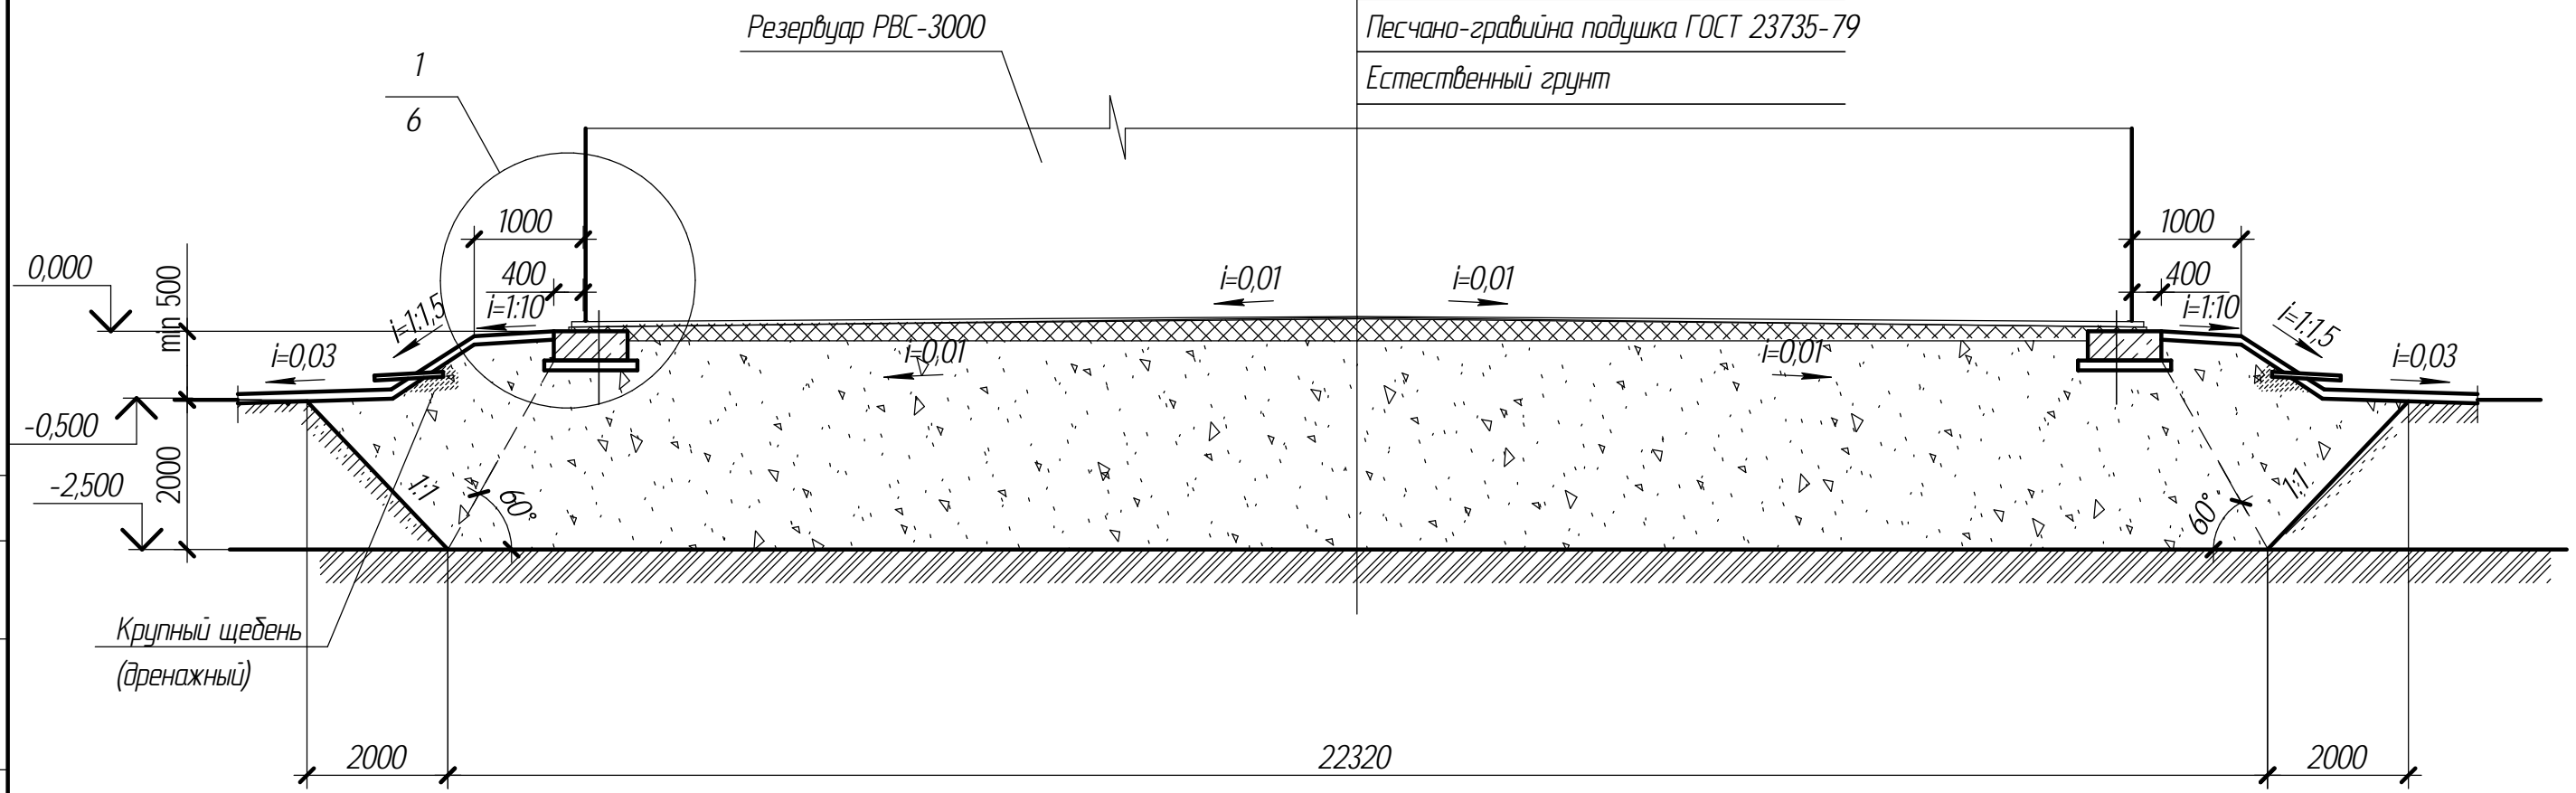

Согласовано

Инв. № подл.	Подп. и дата	Взам. инв. №

						10904/1-КР			
Изм.	Кол.ч.	Лист	№ док.	Подп.	Дата	Хранилище (металлический резервуар РВС-3000)	Стадия	Лист	Листов
Разработ.							Р	5	
И.контр.						Разрез 1-1			